



# Außenanlagenplan

Stand: März 2020

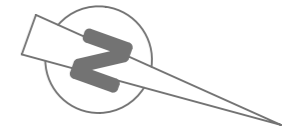

„Ihre Wohlfühloase im Wienerwald“  
Tullnerbachstraße 58, Purkersdorf

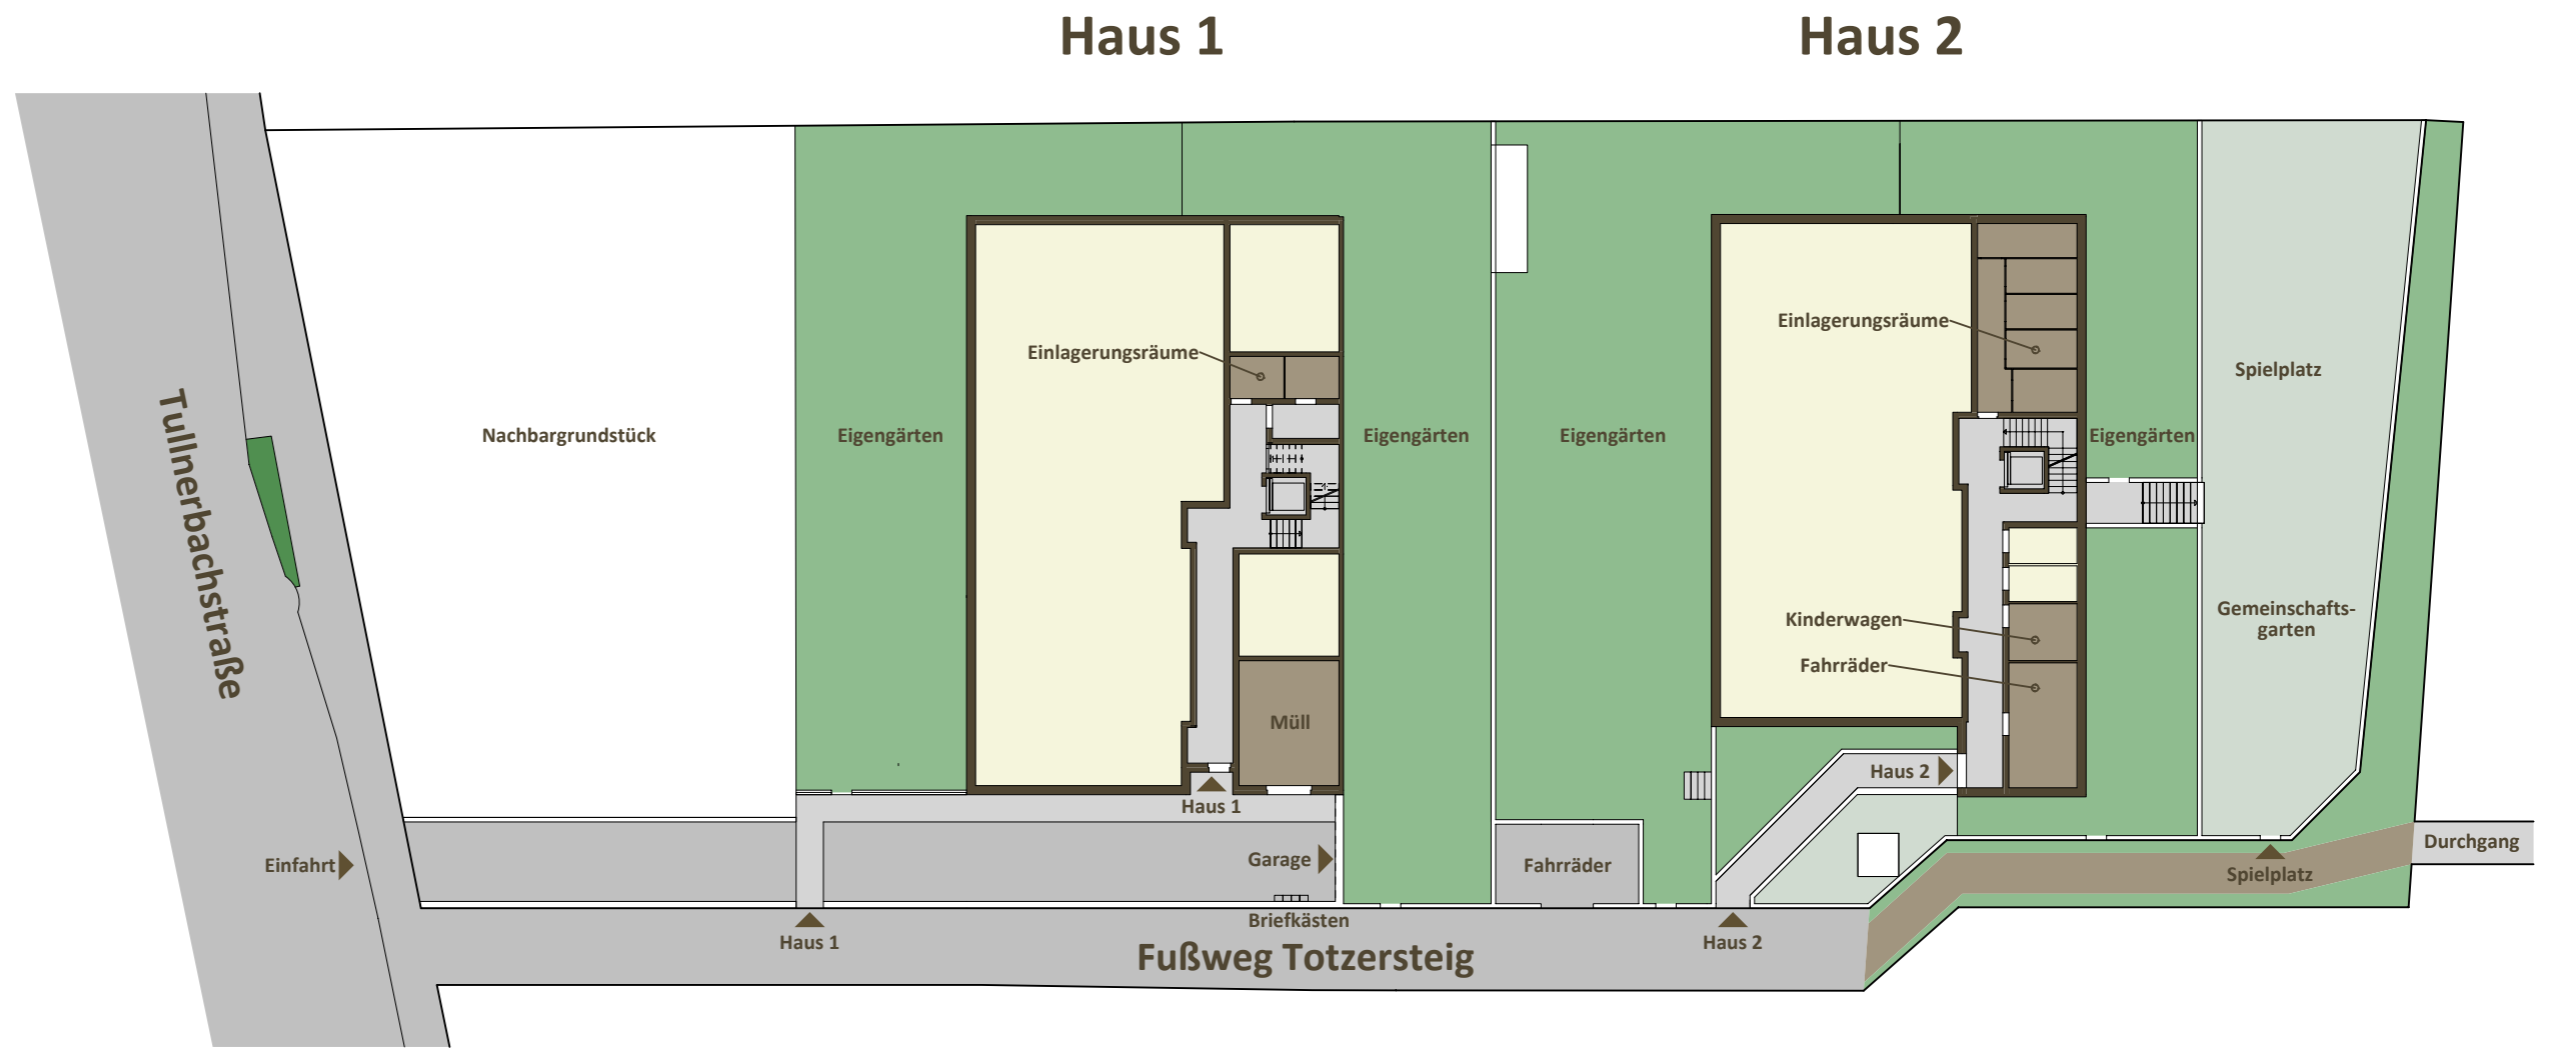

Die in den Plänen eingezeichneten Möbel, Pflanzen und dgl. dienen der Illustration und sind nicht im Lieferumfang enthalten. Die Maßangaben beziehen sich auf Rohbaumaße, Putzstärken sind nicht berücksichtigt. Flächenangaben basieren auf dem derzeitigen Planungsstand und können ausführungsbefehringfügig abweichen. Es gilt die Bau- & Ausstattungsbeschreibung. Ausführungsbedingte Änderungen vorbehalten. Für Möbeleleinbauten sind Naturmaße zu nehmen.