


# 17

## Haus 2 Erdgeschoss

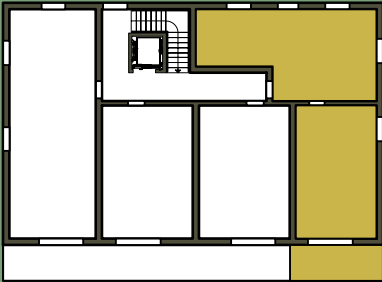

Diele	8,61 m <sup>2</sup>
Bad	4,53 m <sup>2</sup>
WC	2,16 m <sup>2</sup>
Wohnküche	30,04 m <sup>2</sup>
Zimmer	10,42 m <sup>2</sup>
Zimmer	10,42 m <sup>2</sup>

**TOP 17** 66,18 m<sup>2</sup>


Terrasse	8,94 m <sup>2</sup>
ER	ca. 2,47 m <sup>2</sup>
Garten	ca. 25 m <sup>2</sup>

**TOP 17**  
EG  
**66,18 m<sup>2</sup>**  
3 Zimmer



Stand: Mai 2022

## "Urlaubsresidenzen im wunderschönen Mariazell"

Mariazellerstraße 42, Mariazell

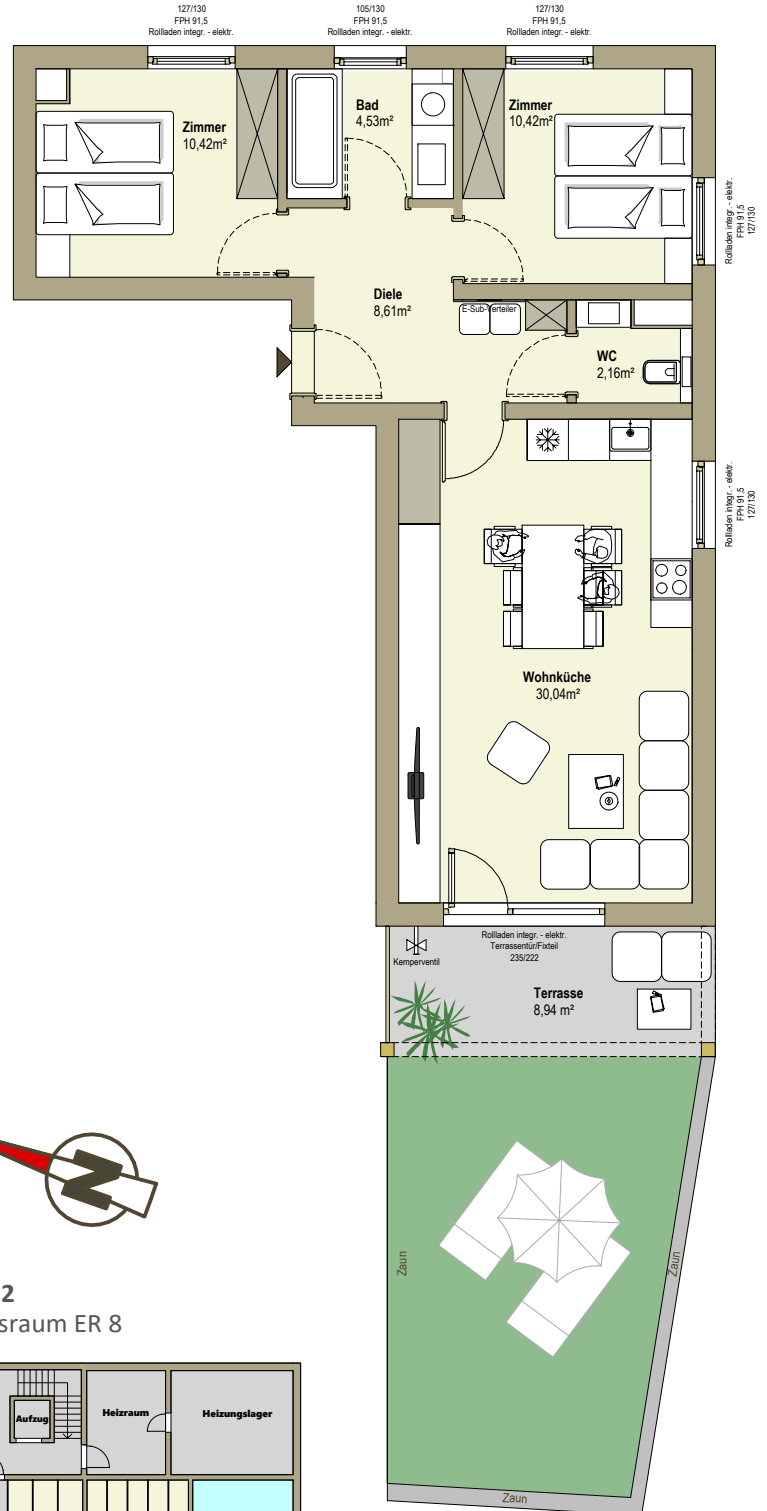

### Keller Haus 2 Einlagerungsraum ER 8

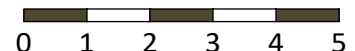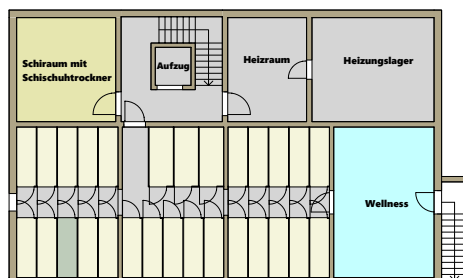

Die in den Plänen eingezeichneten Möbel, Pflanzen und dgl. dienen der Illustration und sind nicht im Lieferumfang enthalten. Die Maßangaben beziehen sich auf Rohbaumaße, Putzstärken sind nicht berücksichtigt. Flächenangaben basieren auf derzeitigem Planungsstand und können ausführungsbedingt geringfügig abweichen. Es gilt die Bau- & Ausstattungsbeschreibung. Ausführungsbedingte Änderungen vorbehalten. Für Möbeleinbauten sind Naturmaße zu nehmen.