


17

Haus 2 Erdgeschoss

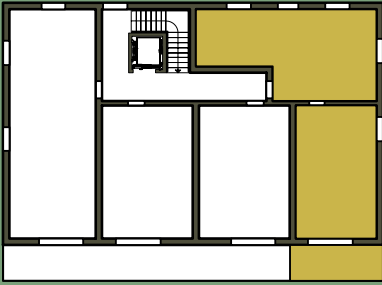

Designlinie: Mariazell (rot/klassisch)

| | |
|-----------|----------------------|
| Diele | 8,61 m ² |
| Bad | 4,53 m ² |
| WC | 2,16 m ² |
| Wohnküche | 30,04 m ² |
| Zimmer | 10,42 m ² |
| Zimmer | 10,42 m ² |

TOP 17 66,18 m²


| | |
|----------|-------------------------|
| Terrasse | 8,94 m ² |
| ER | ca. 2,47 m ² |
| Garten | ca. 23 m ² |

TOP 17
EG
66,18 m²
3 Zimmer

Stand: Oktober 2022


"Urlaubsresidenzen im wunderschönen Mariazell"

Mariazellerstraße 42, Mariazell

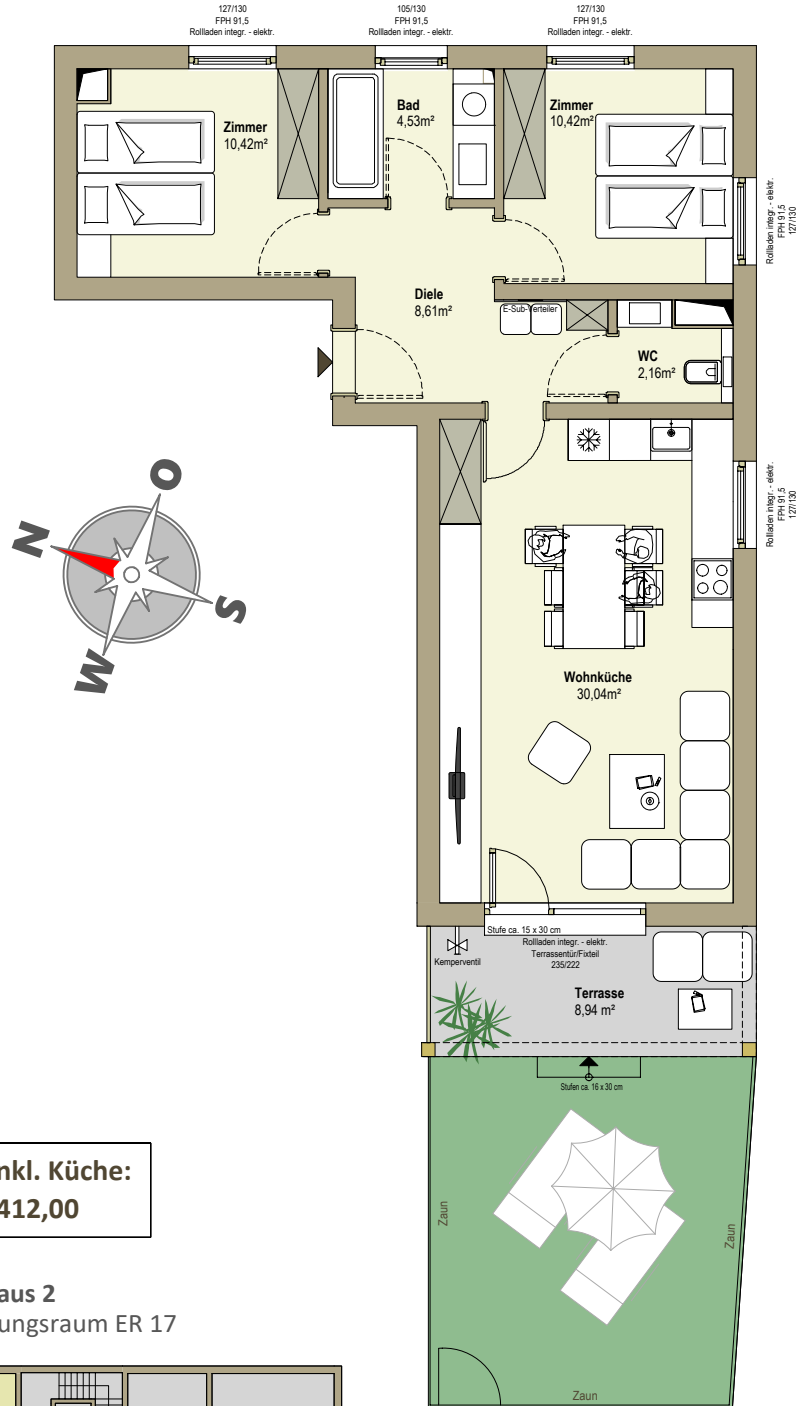

Preis inkl. Küche:
€ 287.412,00

Keller Haus 2
Einlagerungsraum ER 17

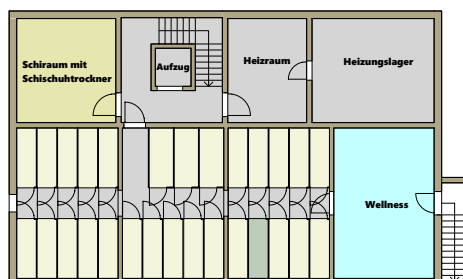

Die in den Plänen eingezeichneten Möbel, Pflanzen und dgl. dienen der Illustration und sind nicht im Lieferumfang enthalten. Die Maßangaben beziehen sich auf Rohbaumaße, Putzstärken sind nicht berücksichtigt. Flächenangaben basieren auf derzeitigem Planungsstand und können ausführungsbedingt geringfügig abweichen. Es gilt die Bau- & Ausstattungsbeschreibung. Ausführungsbedingte Änderungen vorbehalten. Für Möbeleinbauten sind Naturmaße zu nehmen.