

Übersichtsplan



Stand: November 2023




Badener Straße

„Wohnen, wo andere Auszeit nehmen“

Krainerhütte 45, Helenental (2500 Heiligenkreuz im Wienerwald)

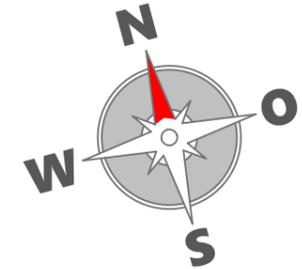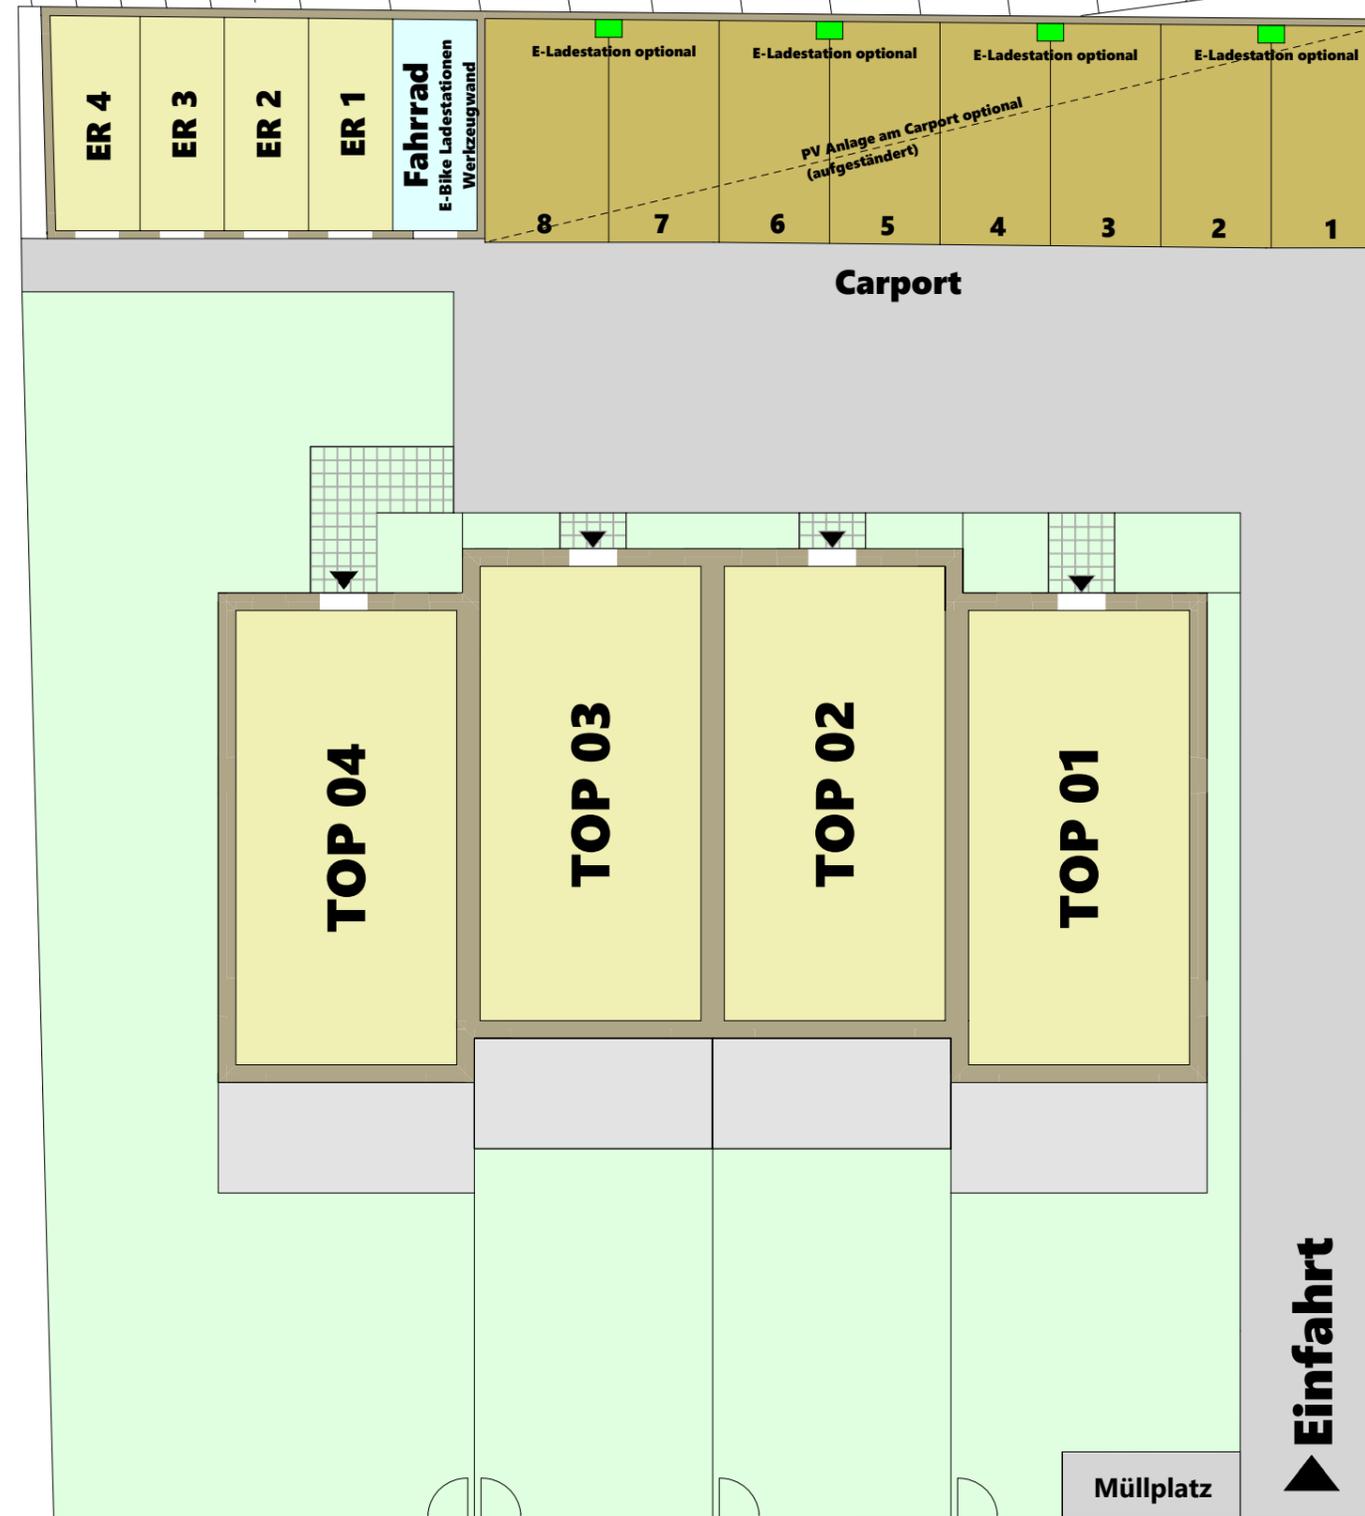


Südansicht

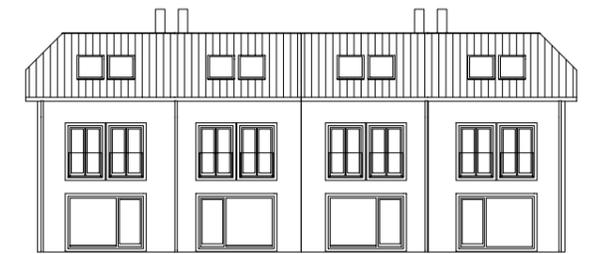

Tops: 04 03 02 01

Nordansicht

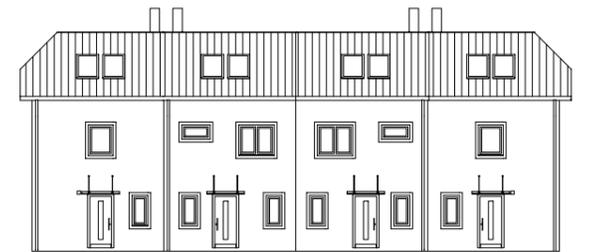

Tops: 01 02 03 04

Krainerhütte 45



Die in den Plänen eingezeichneten Möbel, Pflanzen und dgl. dienen der Illustration und sind nicht im Lieferumfang enthalten. Die Maßangaben beziehen sich auf Rohbaumaße, Putzstärken sind nicht berücksichtigt. Flächenangaben basieren auf derzeitigem Planungsstand und können ausführungsbefehlt geringfügig abweichen. Es gilt die Bau- & Ausstattungsbeschreibung. Ausführungsbedingte Änderungen vorbehalten. Für Möbeleinbauten sind Naturmaße zu nehmen.